





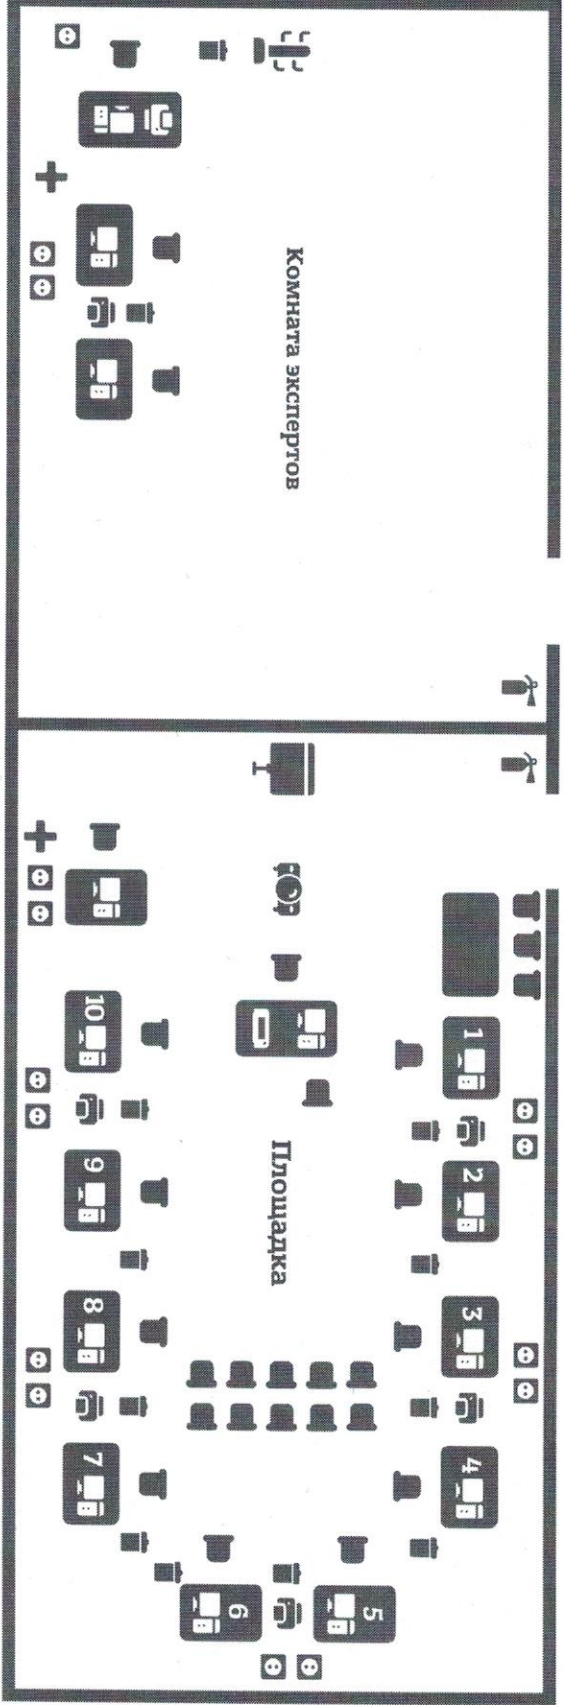

План застройки площадки для проведения демонстрационного экзамена по КОД № 1.1 по компетенции № Т48 «Банковское дело»

Компетенция: Банковское дело
 Номер компетенции: Т48
 Общая площадь площадки: 119,9 м2
 План застройки площадки:

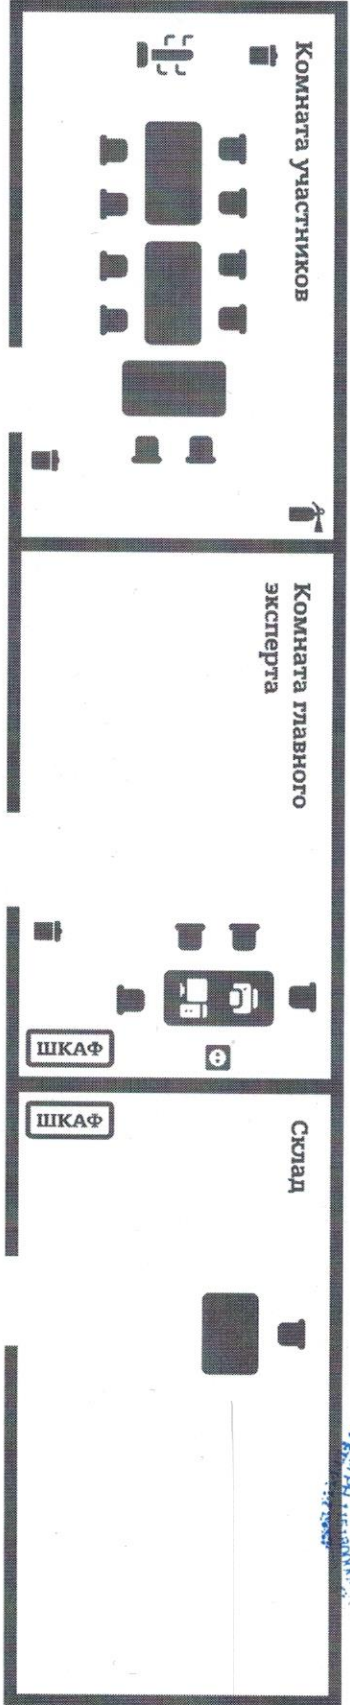

-  Экран проекционный
-  Персональный компьютер
-  Стул офисный
-  Многофункциональное устройство
-  Электрическая розетка 220V
-  Проектор
-  Огнетушитель
-  Детектор валюты
-  Мусорная корзина
-  Вешалка для одежды